
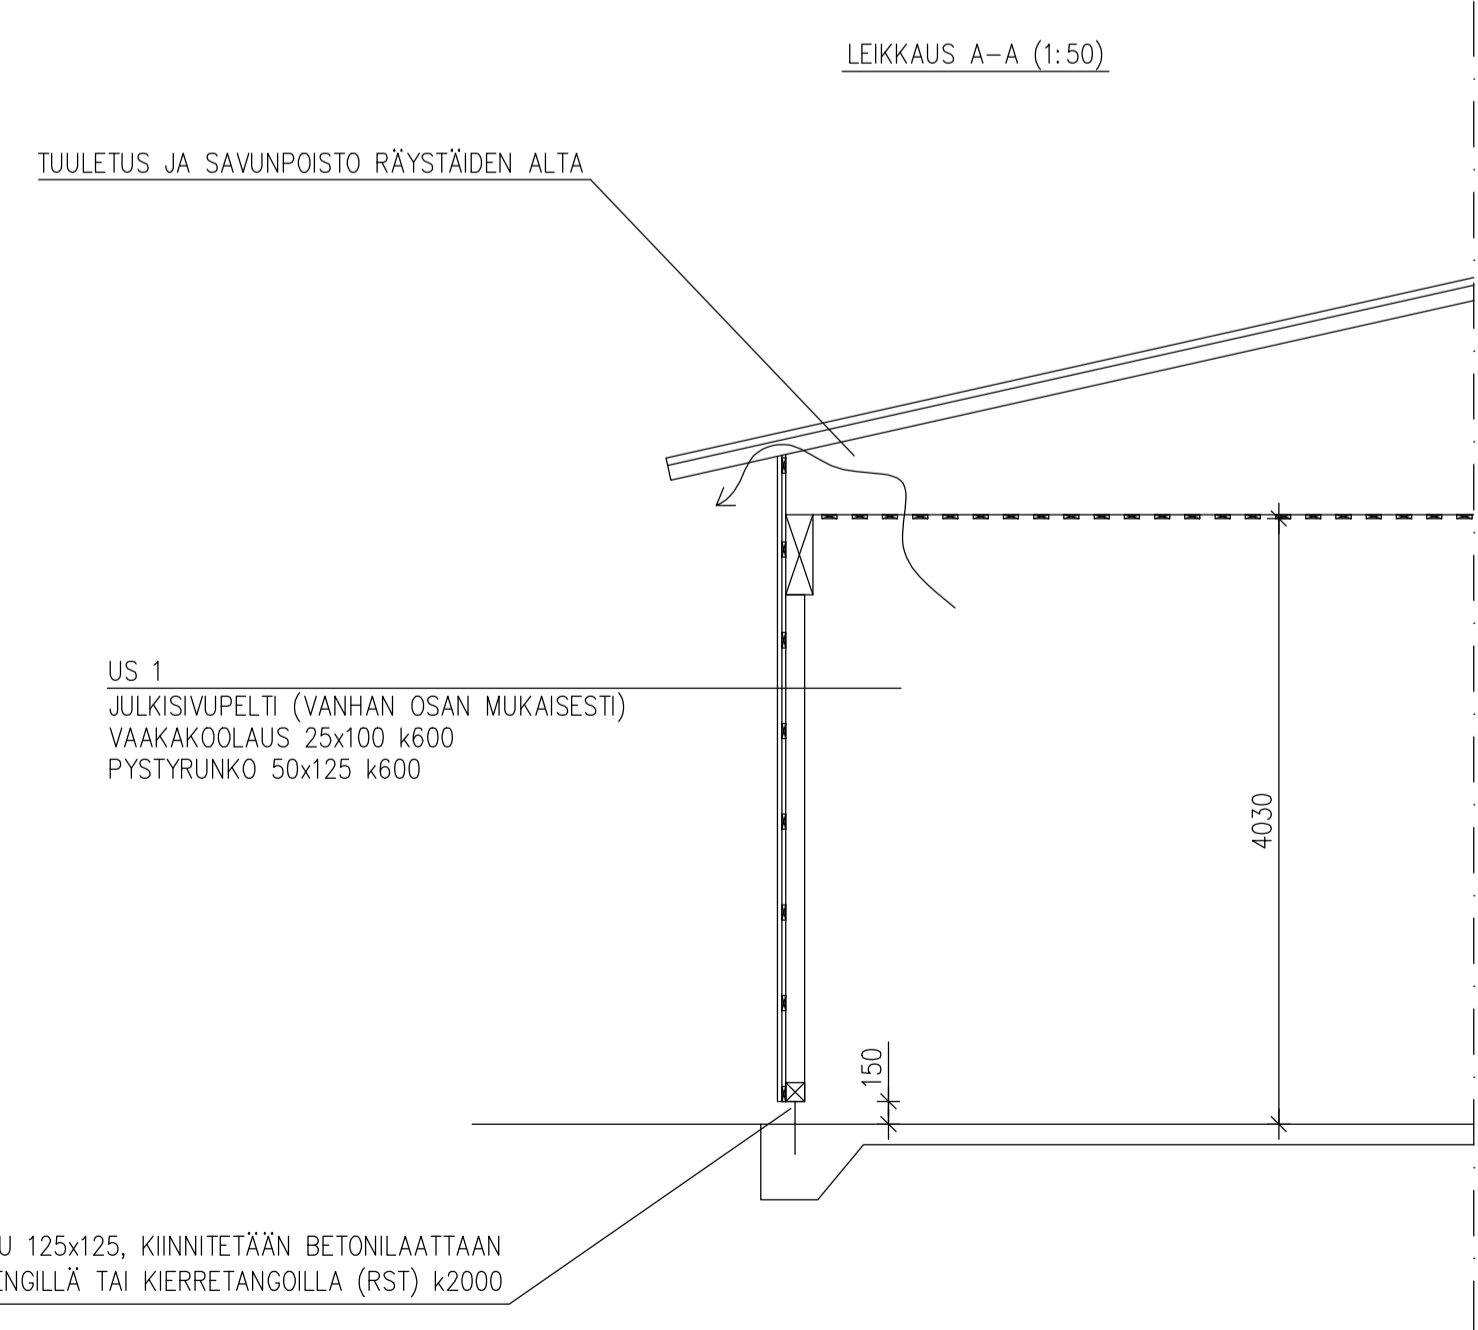


⊗ = VALAISTU POISTUMISOPASTE  
 [FP] = PALOPOSTI

RAKENNUSTIEDOT	
RAKENNETTAVA KERROSALA	175 m <sup>2</sup>
RAKENNETTAVA TILAVUUS	720 m <sup>3</sup>
LOPULLINEN KERROSALA	1375 m <sup>2</sup>
LOPULLINEN TILAVUUS	6000 m <sup>3</sup>

SAVUNPOISTO TUOTANTOTILOISSA RIKOTTAVEN IKKUNOIDEN KAUTTA (IKKUNOIDEN ALAREUNA 2450mm MAANPINNALLTA) VARASTOTILASSA SAVUNPOISTO NOSTO-OVESTA SEKÄ RÄYSTÄÄN ALTA (AVOIN KATTORAKENNE).

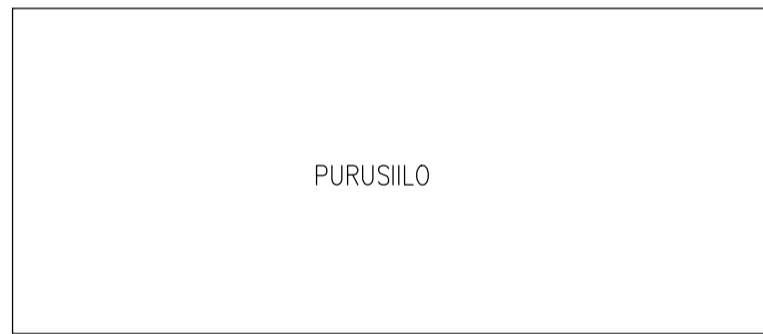

K.O.S.A.	KORTTELI/TILA	TONTTI/PiNo	VIIRANOMAISET MERKINTÖIDÄ
401	HÖYLÄMÄÄ	3:360	
RAKENNUSLOMPPU	TEOLLISUUSHALLIN LAAJENNUS KYLMÄLLÄ VARASTOLLA		PIIRUSTUSLAJI PÄÄPIIRUSTUS
RAKENNUSOHJEEN NIMI JA OSOITE	YRKE-KIINTEISTÖT OY		PIIRUSTUKSEN SISÄLTÖ POHJAPIIRUSTUS LEIKKAUS
401	HÖYLÄJÄÄNTIE 2 (Pienteollisuustalo 2) 35700 VILPPULA		MITTAKAAVAT 1:100 1:50
RAKENTAJAPALVELU KIVINEN	KOSKIKATU 7 35700 VILPPULA		SUUNNALLA ARK
050-5445761 kivinen@rakentajapalvelu.net			TYÖ No PIR.No MUUTOS
			PÄIVÄYS 25.11.2018
			YHTIENK. TEEMU KIVINEN, RI (AMK)