


ASEMAKAAVOITETTAVA ALUE, mittakaavaton karttaote

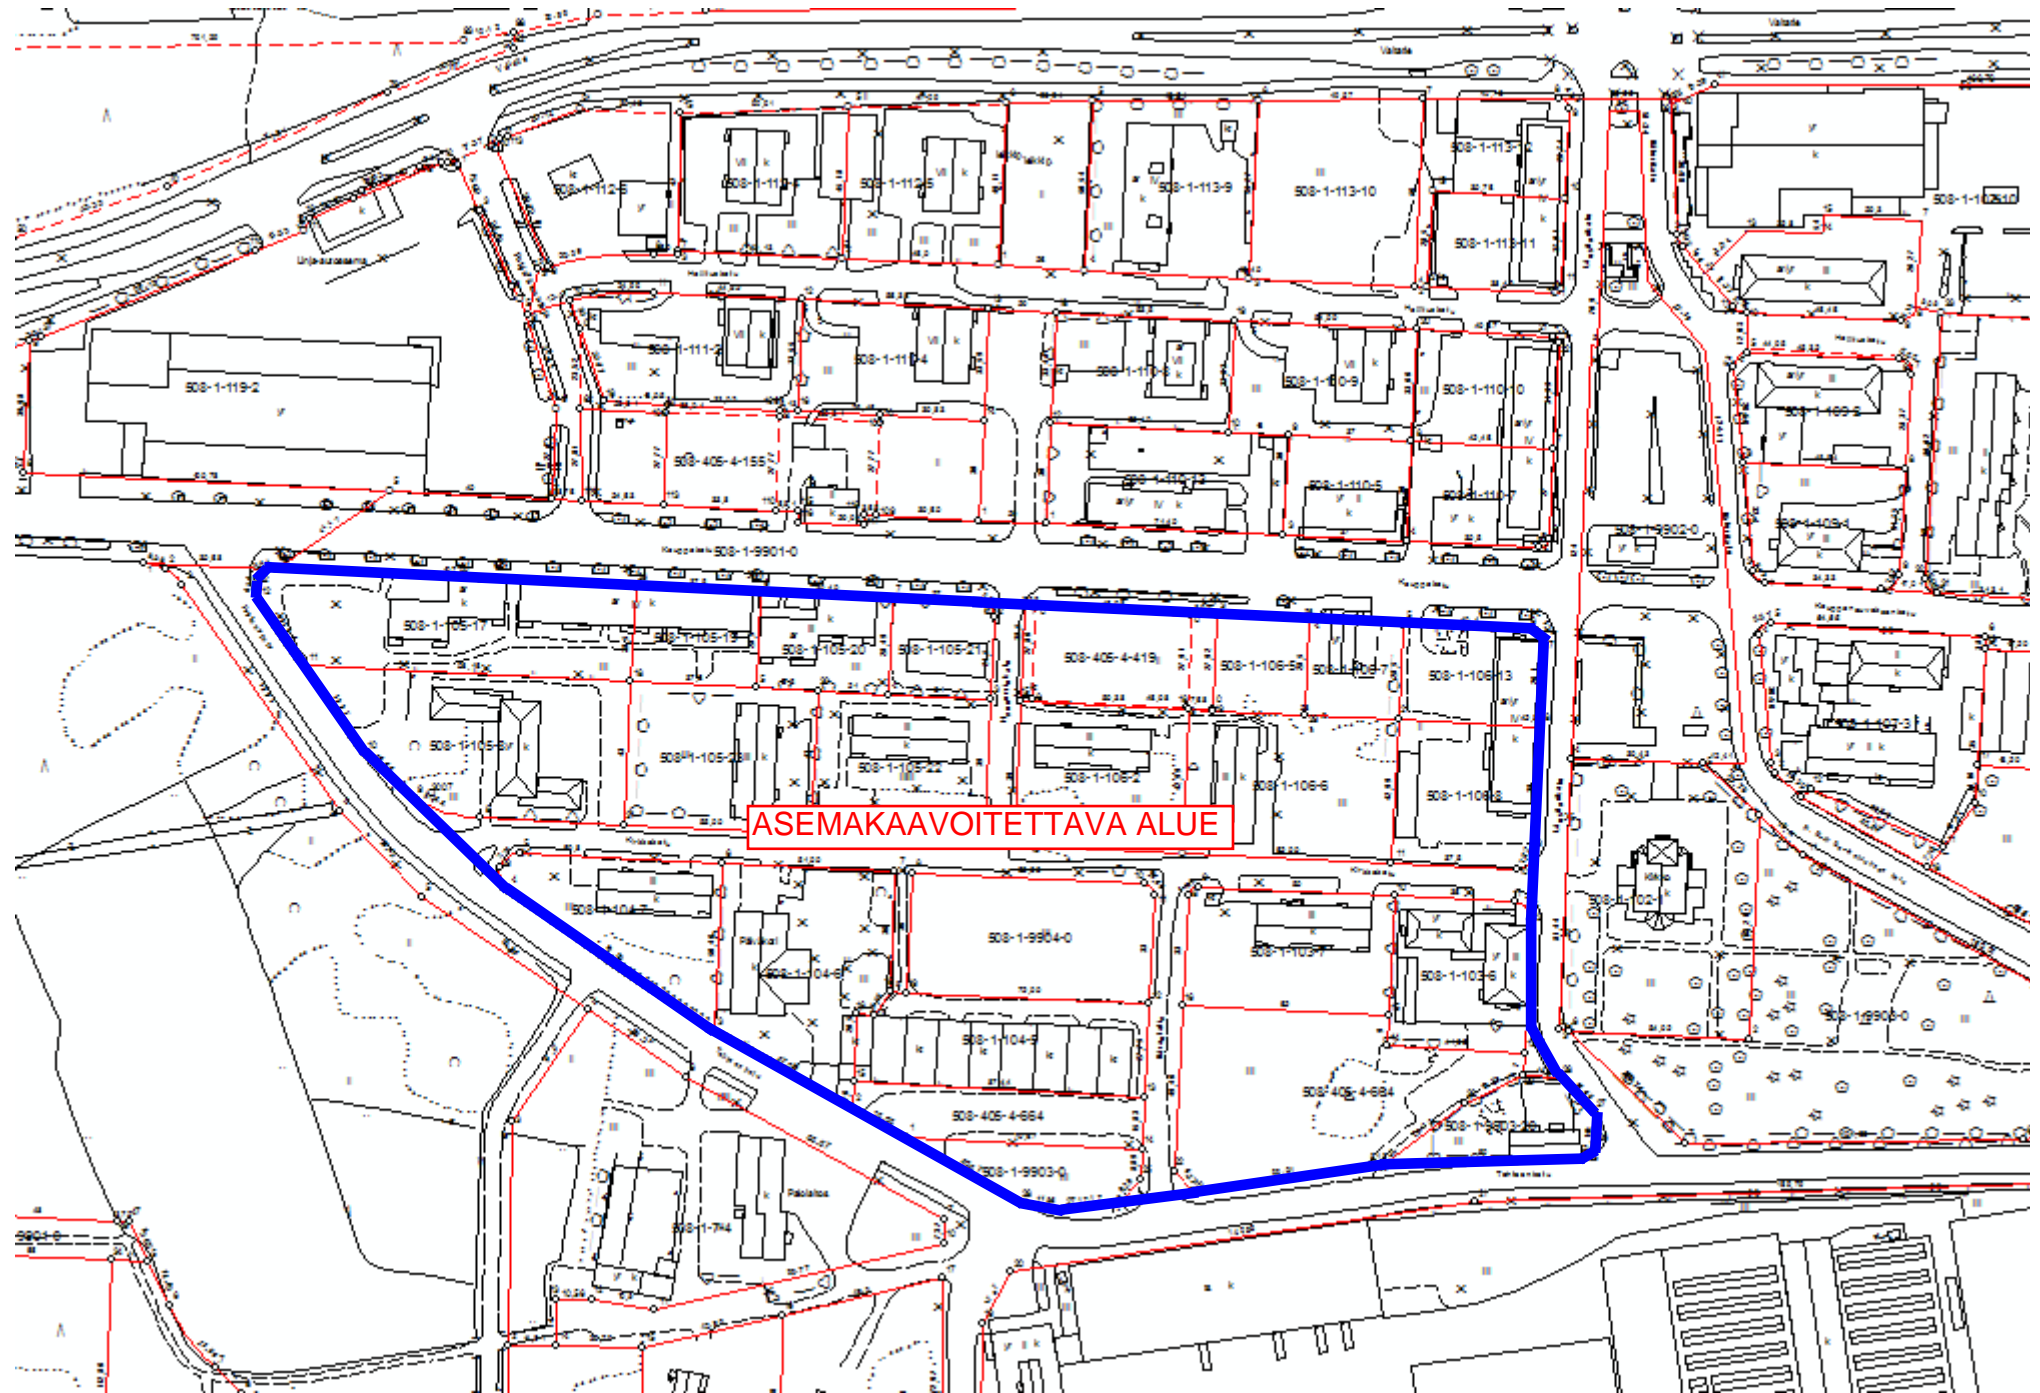

kaavoitettavan alueen pinta-ala on noin 5,18 ha